

# Administratiivhoone




## Tingmärgid:

- Olemasolev sein
- Kinnimüüritav ava
- Uus ukseava
- Uus uks
- Olemasolev aken
- Uus aken
- Sulatusemaldussoon
- Tulekustuti

RUUMI NR	RUUMI NIMETUS	PINDALA
A-01	Dispetšerite ruum	51,0 m <sup>2</sup>
A-01a	Kabinet	7,8 m <sup>2</sup>
A-02	WC	1,8 m <sup>2</sup>
A-03	Dispetšerite eesruum	31,3 m <sup>2</sup>
A-04	Admin/vastuvõtt	28,2 m <sup>2</sup>
A-05	Kabinet - töөлaborid	22,3 m <sup>2</sup>
A-06	Kabinet - töөлaborid	23,5 m <sup>2</sup>
A-07	Kabinet	11,7 m <sup>2</sup>
A-08	Kabinet	34,7 m <sup>2</sup>
A-09	Puhketuba	22,6 m <sup>2</sup>
A-10	Iriva WC	29,4 m <sup>2</sup>
A-11	Tehnoruum	29,4 m <sup>2</sup>
A-12	Trepikoda	16,7 m <sup>2</sup>
A-13	Koda	2,3 m <sup>2</sup>
A-14	WC	2,5 m <sup>2</sup>
A-15	Koridor	2,0 m <sup>2</sup>
A-16	Serveriruum	11,4 m <sup>2</sup>
A-17	Kabinet	25,4 m <sup>2</sup>
A-17a	Abinuum	3,3 m <sup>2</sup>
A-18	Kabinet	35,1 m <sup>2</sup>
A-19	Kabinet	17,7 m <sup>2</sup>
A-20	Kabinet	52,5 m <sup>2</sup>
A-21	Kabinet	16,5 m <sup>2</sup>
A-22	Meeste WC	2,7 m <sup>2</sup>
A-23	Naiste WC	2,7 m <sup>2</sup>
A-24	Kabinet	12,0 m <sup>2</sup>
A-25	Kabinet	11,5 m <sup>2</sup>
A-26	Kabinet	9,7 m <sup>2</sup>
A-27	Elektrikilbiruum	2,1 m <sup>2</sup>
A-28	Ventilatsiooniruum	1,7 m <sup>2</sup>
A-29	Koridor	35,9 m <sup>2</sup>
A-29a	Koda	2,6 m <sup>2</sup>
A-30	Fuajee/ootela	93,0 m <sup>2</sup>
A-30a	Invatistik Saht	2,7 m <sup>2</sup>
O-01	Ladu	15,1 m <sup>2</sup>
O-02	Trepp	4,2 m <sup>2</sup>
O-03	Naiste riietusruum	30,0 m <sup>2</sup>
O-04	Dušš	10,3 m <sup>2</sup>
O-05	Saun	3,8 m <sup>2</sup>
O-06	WC	3,0 m <sup>2</sup>
O-07	WC	2,6 m <sup>2</sup>
O-08	Koristuruum	9,0 m <sup>2</sup>
O-09	Koristaja puhkeruum	8,1 m <sup>2</sup>
O-10	WC	3,1 m <sup>2</sup>
O-11	Puhkeruum	16,7 m <sup>2</sup>
O-12	Puhkeruum	20,9 m <sup>2</sup>
O-13	Naiste riietusruum	6,9 m <sup>2</sup>
O-14	Dušš	2,6 m <sup>2</sup>
O-15	Meeste riietusruum	7,0 m <sup>2</sup>
O-16	Dušš	2,6 m <sup>2</sup>
O-17	Treningisaal	115,1 m <sup>2</sup>
O-18	Koridor	25,4 m <sup>2</sup>
O-20	Trepikoda	15,3 m <sup>2</sup>
O-21	Meeste riietusruum	149,2 m <sup>2</sup>
O-22	Kätespesu	21,2 m <sup>2</sup>
O-23	Vaheruum	5,7 m <sup>2</sup>
O-24	WC	1,0 m <sup>2</sup>
O-25	WC	1,0 m <sup>2</sup>
O-26	WC	1,5 m <sup>2</sup>
O-27	WC	1,3 m <sup>2</sup>
O-28	Dušš	35,2 m <sup>2</sup>
O-29	Saun	4,0 m <sup>2</sup>
O-30	Pesuruum	3,7 m <sup>2</sup>
O-31	Meeste riietusruum	45,9 m <sup>2</sup>
O-32	Psühholoog	18,6 m <sup>2</sup>
O-33	Ootela	15,1 m <sup>2</sup>
O-34	Massaaž	18,3 m <sup>2</sup>
O-35	Tehnoruum	17,0 m <sup>2</sup>
O-36	Elektrikilbiruum	7,9 m <sup>2</sup>
O-37	Koridor	77,5 m <sup>2</sup>
O-38	Söögipuhkeala	33,4 m <sup>2</sup>
O-39	Koridor	48,7 m <sup>2</sup>
		<b>1439,6 m<sup>2</sup></b>

# Olmehoone

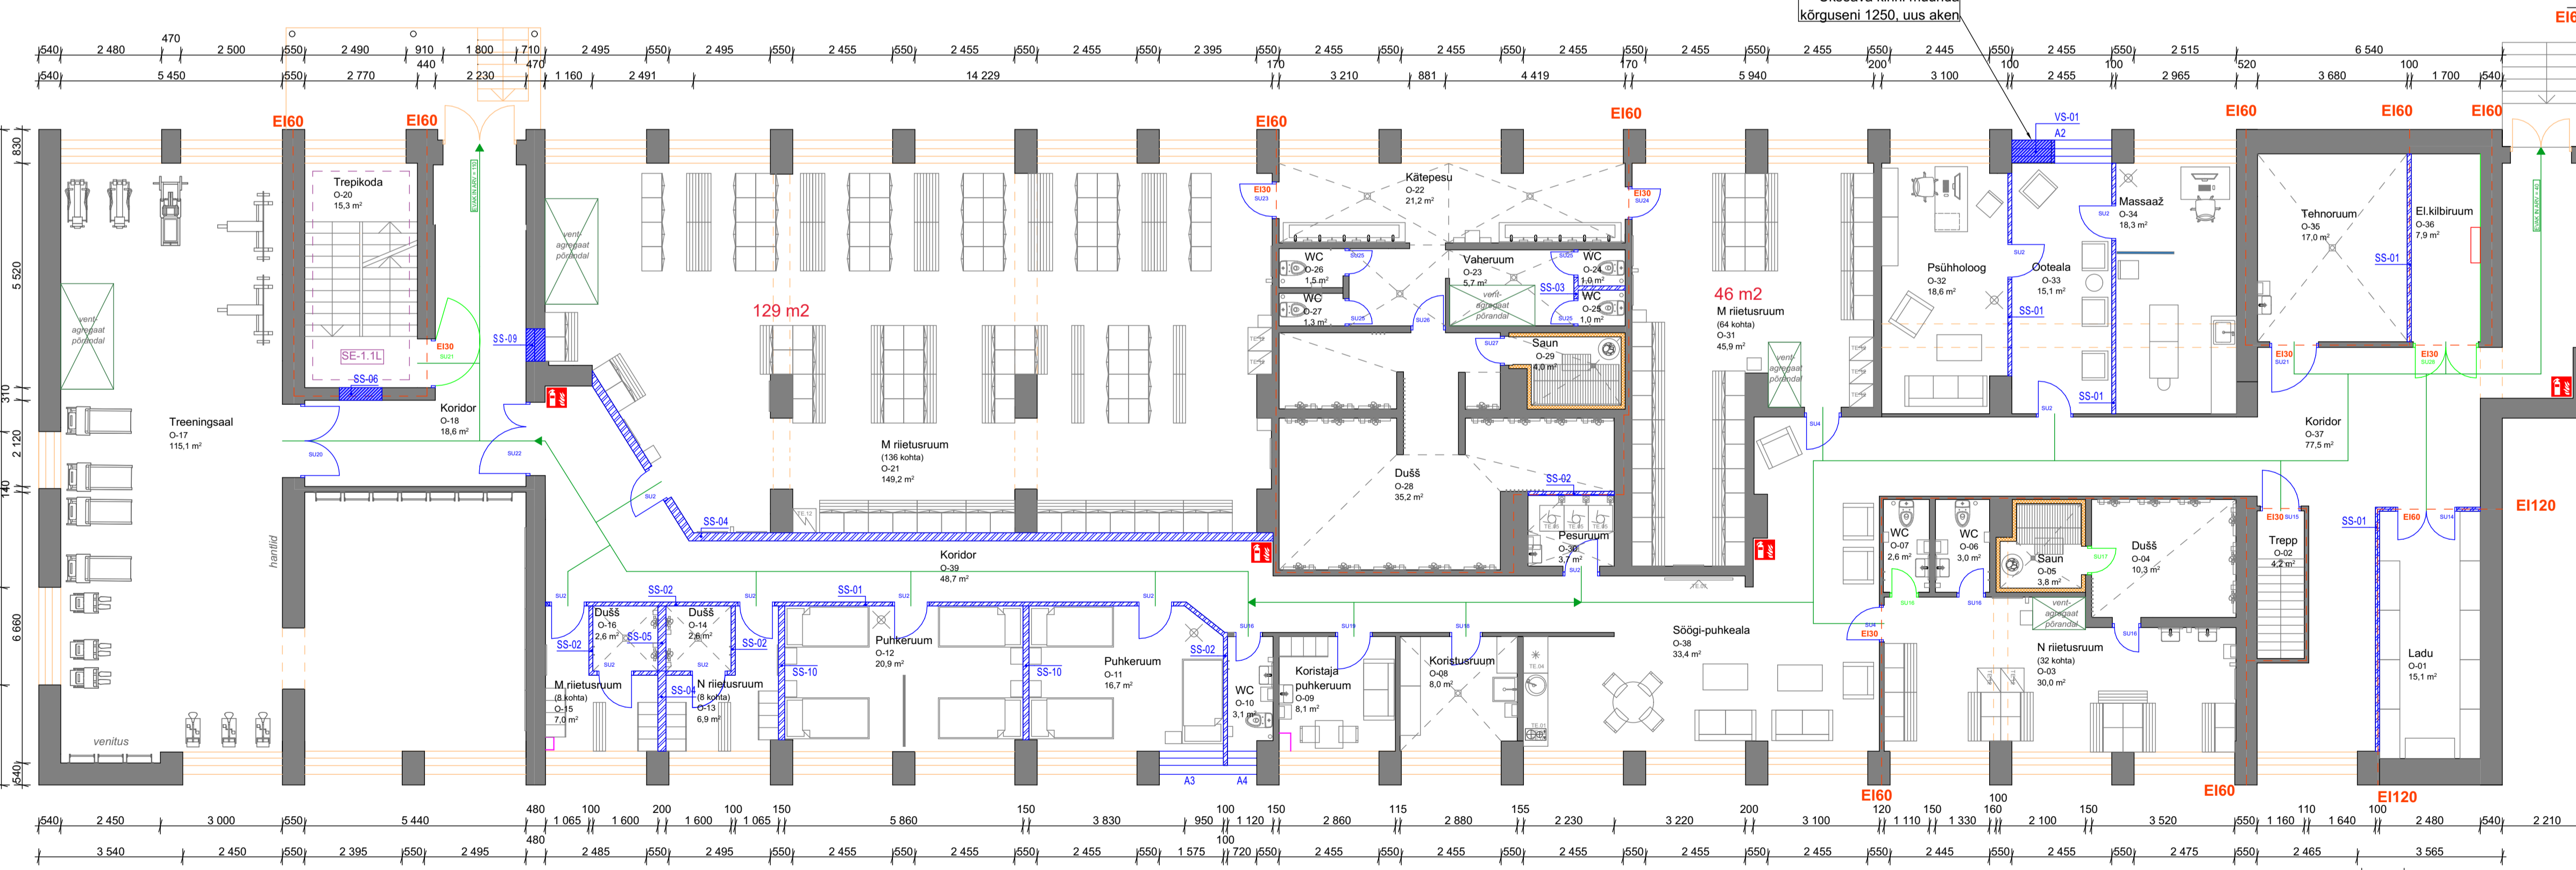

## Märkused:

- Joonis on seotud järgmistega spetsifikatsioonidega:  
 SA-8-23 seadmete/tehnikas spetsifikatsioon,  
 SA-8-26 siseuste spetsifikatsioon,  
 AR-8-01 väliskende spetsifikatsioon
- Tooted võivad olla asendatud ainult samaväärse tootega nii kvaliteediti kui välimusest. Kõik muudatused tuleb kooskõlastada tellija ja projekteerijaga.
  - Kõik ehitusega seotud moodud tuleb kontrollida ja täpsustada teostaja poolt.

Viide	Muudatus	Init.	Kuupäev
Objekti nimi ja asukoht: BÜROOHOONE Kadaka tee 62a	Joonise nimi: 1. korruse plaan	Koost. Astrid Aavola Kont. Lauri Saar	Tellijä: AS TALINNA LINNTRANSPORT
	P.P. Projekt OÜ Mustamäe tee 4, Tallinn Tel: 627 6440 Reg. kood 12675152	Kinnit. Lauri Saar	Mõõduskaala 1:100 (A1)
File:	Kuupäev: 10.04.2022	Töö nr. Staad. Joonise nr.	Muudatus: /
	21063	PP	AR-5-02